


MAPA S VYZNAČENÍM REALIZACE OPATŘENÍ PROTI ŠÍŘENÍ AMP

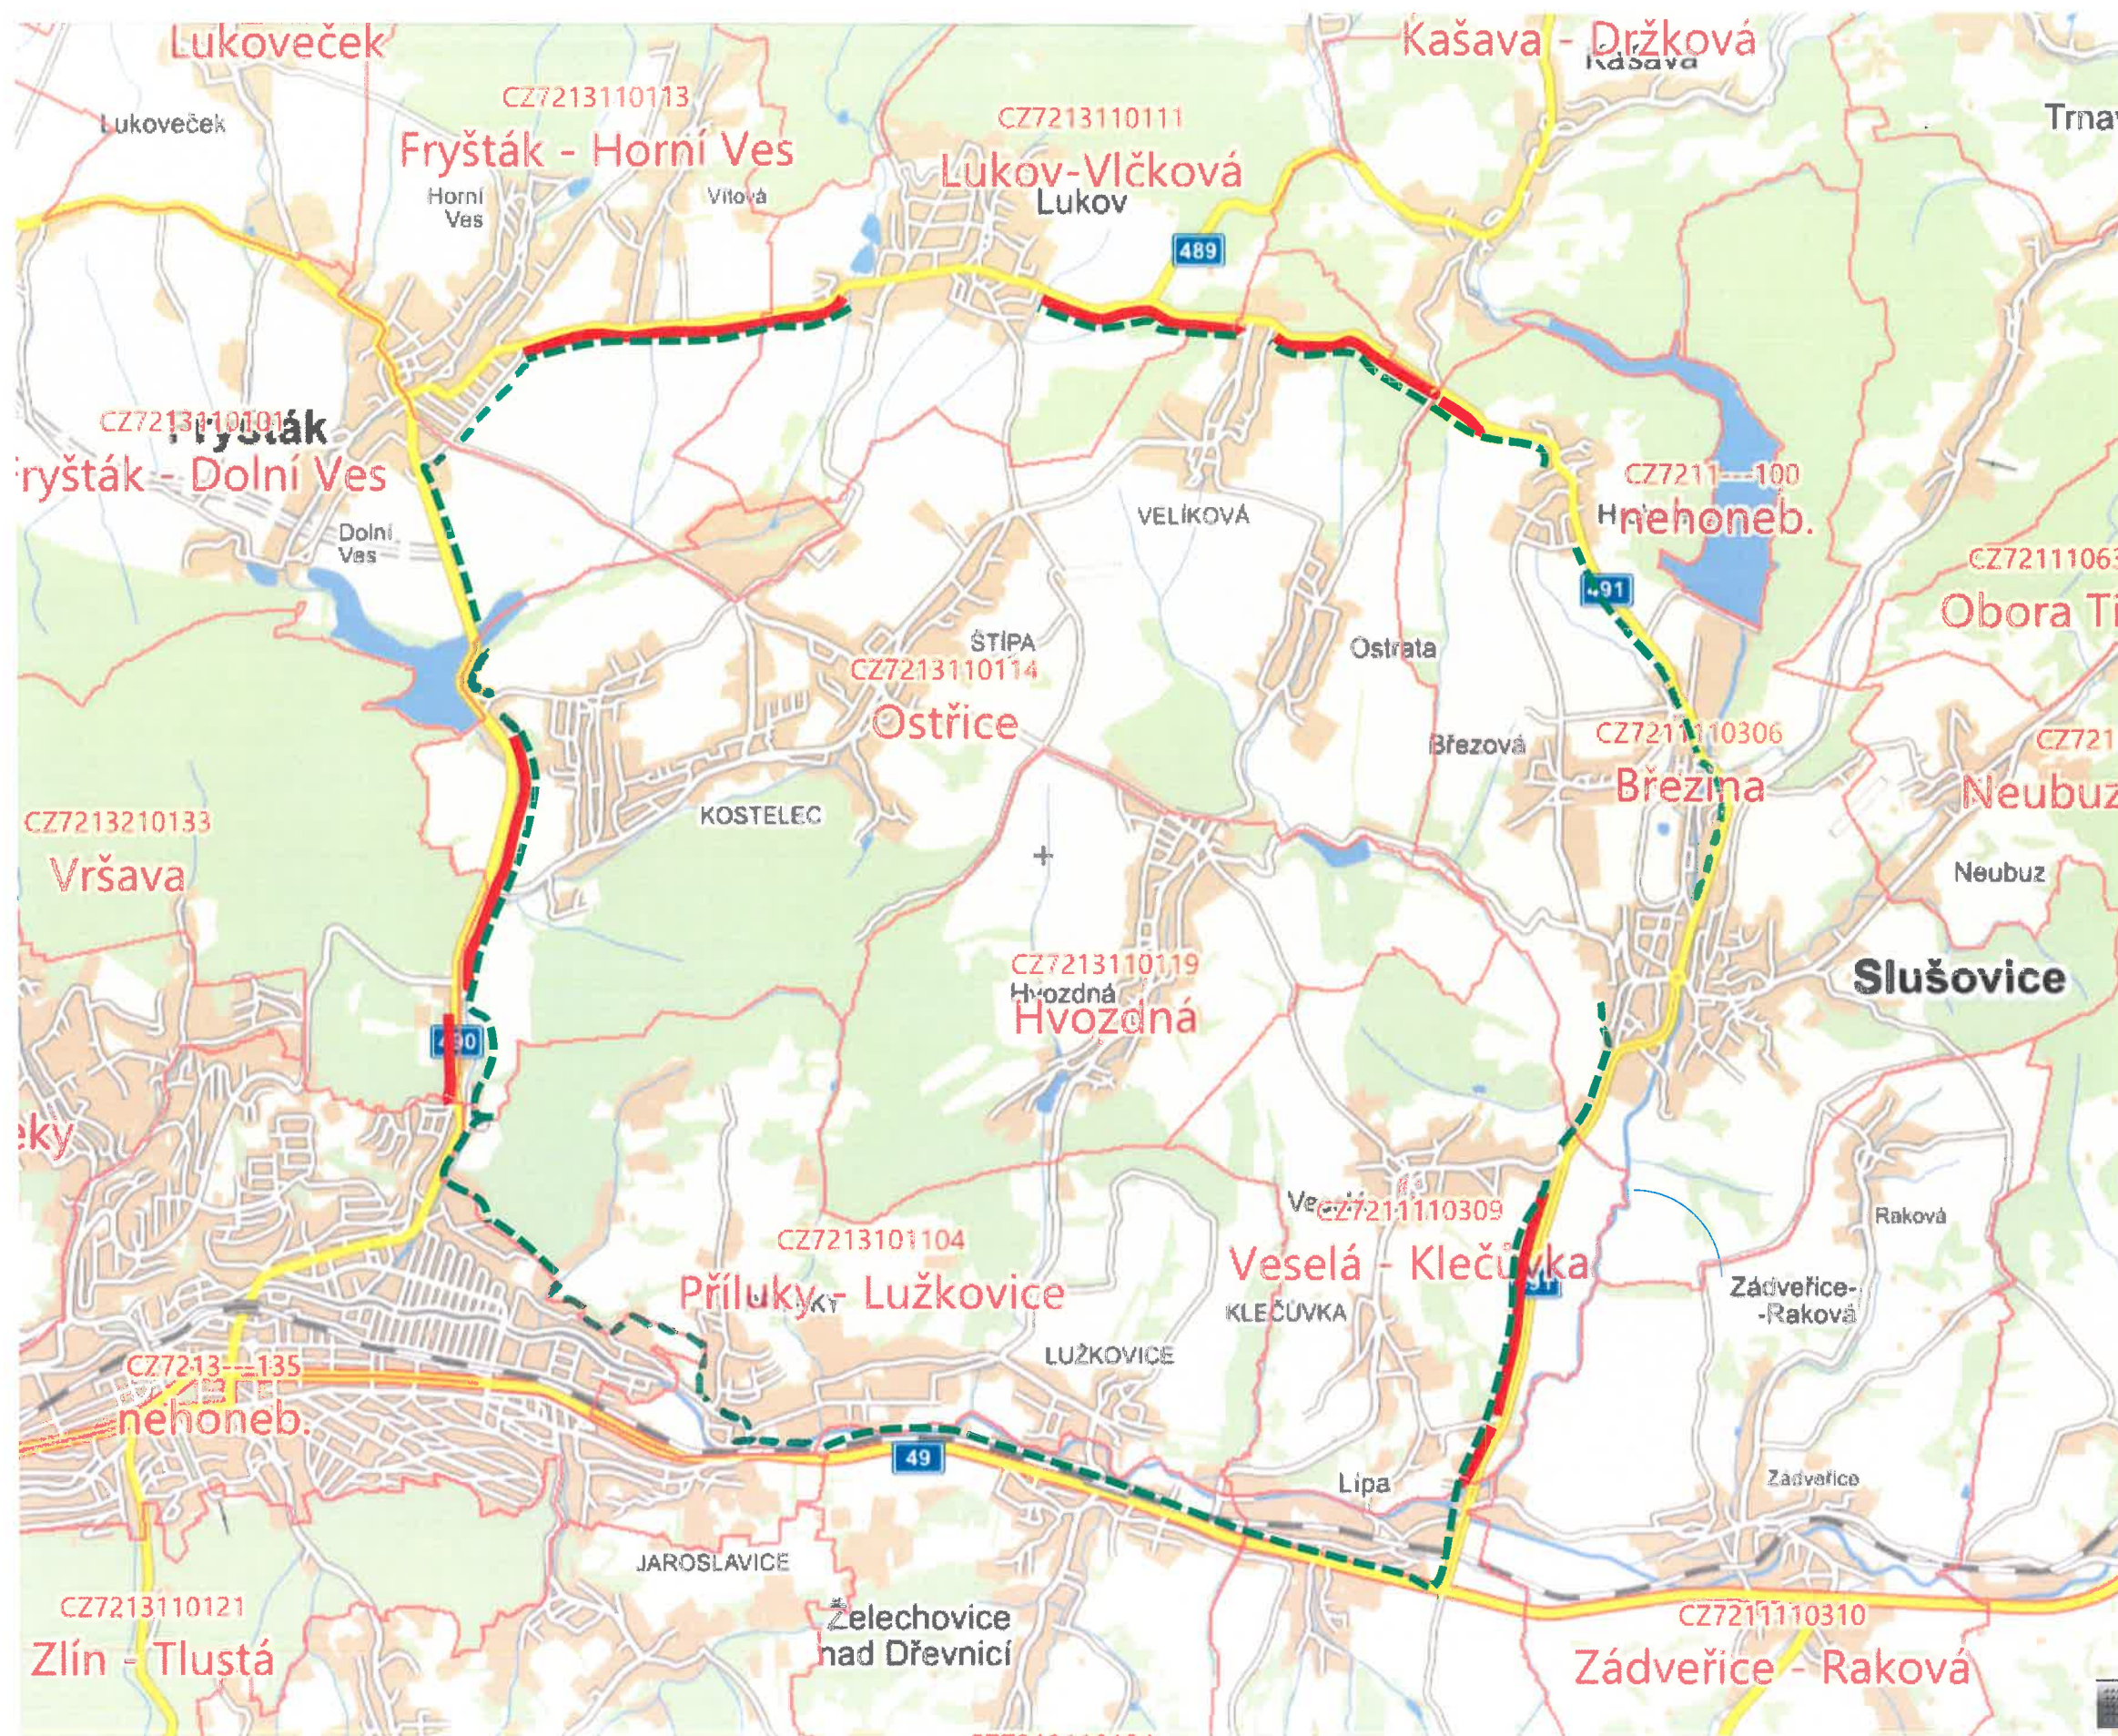

— úseky instalace elektrického ohradníku

- - - úseky ošetřené pachovým ohradníkem